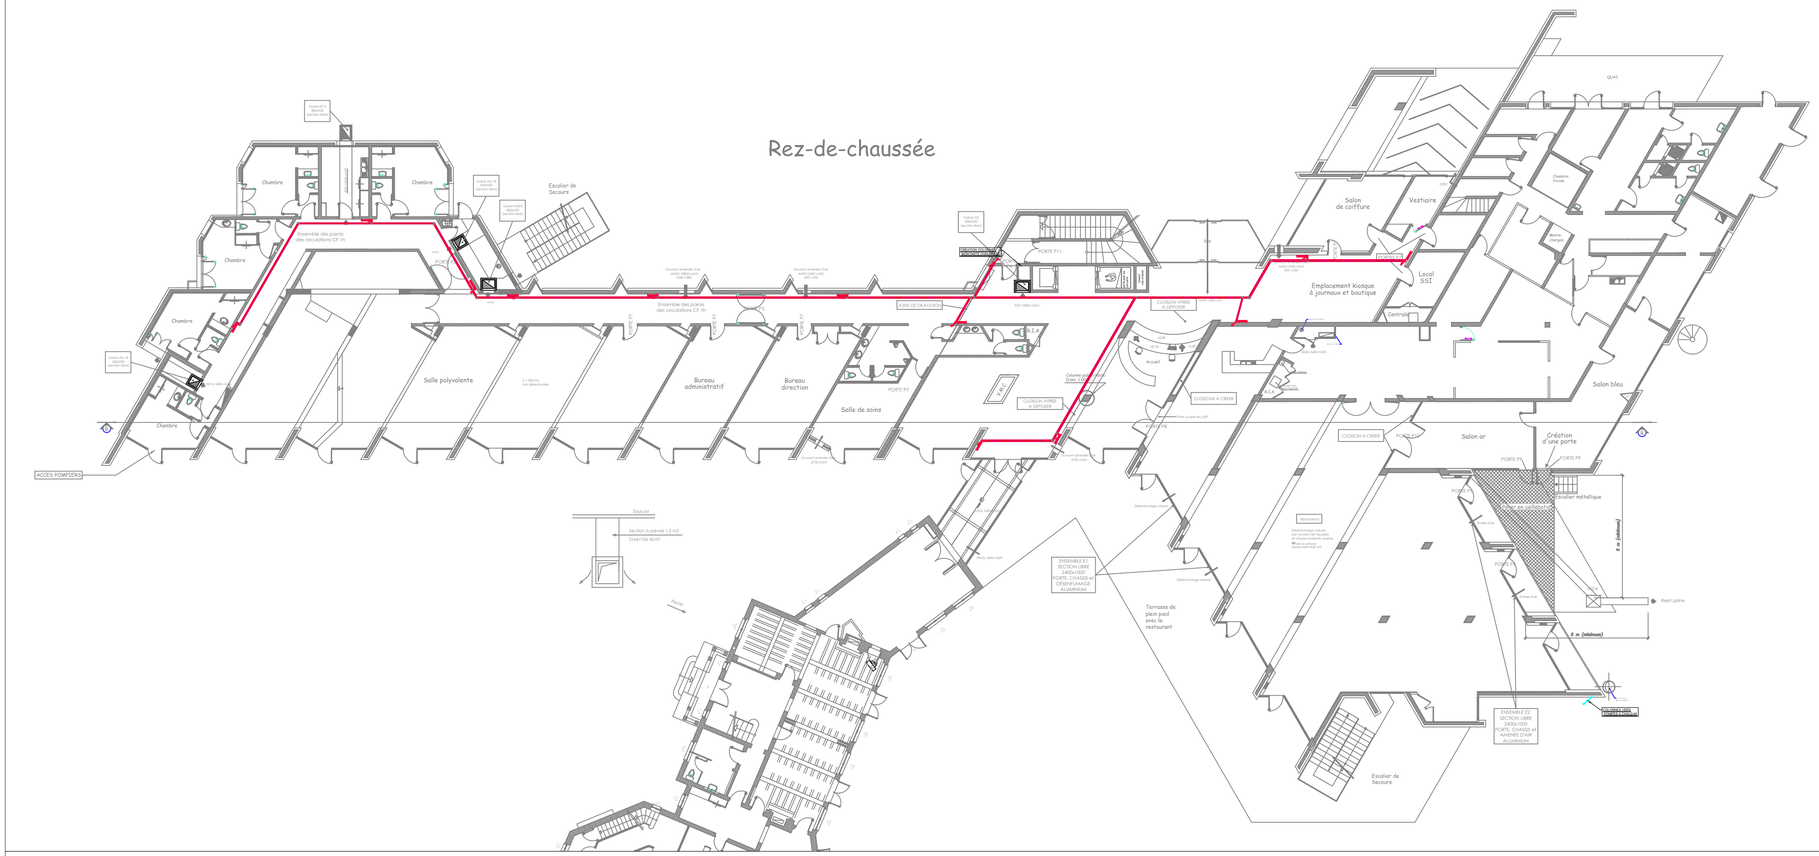

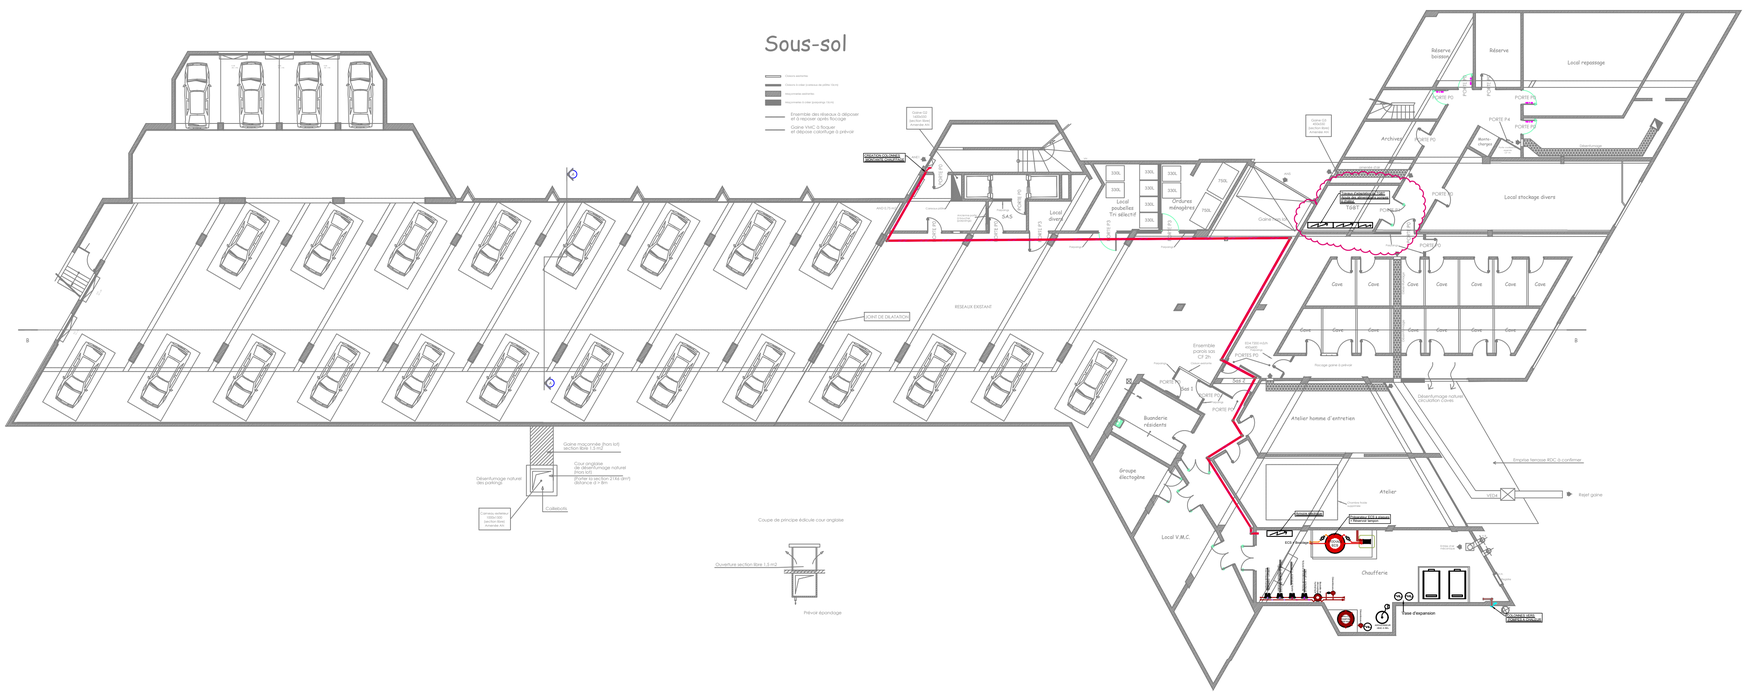

LEGENDE CVC

	Réseau de chauffage POMPES A CHALEUR
	Réseau de chauffage CHAUDIERE
	Radiateur eau chaude (en remplacement des radiateurs électriques existants)

univi
Agir ensemble, pour le bien de chacun

SCI GEMS RC

RENOVATION CHAUFFERIE

MISE EN PLACE POMPES A CHALEUR

RESIDENCE AUTONOMIE - CLAIRBOIS
30 RUE LEON JOUHAUX _ 59 290 WASQUEHAL

PLAN DE CHAUFFAGE
OPTION REMPLACEMENT RADIATEURS
SOUS-SOL ET RDC

Date	Indice	Modifications
04/10/24	0	1er diffusion

N° Affaire :

Date de création : 04/10/2024

Produit par : M.O

Vérifié par : A.O

Echelle : 1/200

N° Document : CH01

Indice de révision : 0

B.E.T
NORDThermie Études génie climatique
Centre d'affaires
13 rue Berthelot
59000 Lille