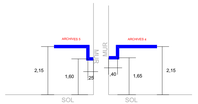

REZ BAS-1/100

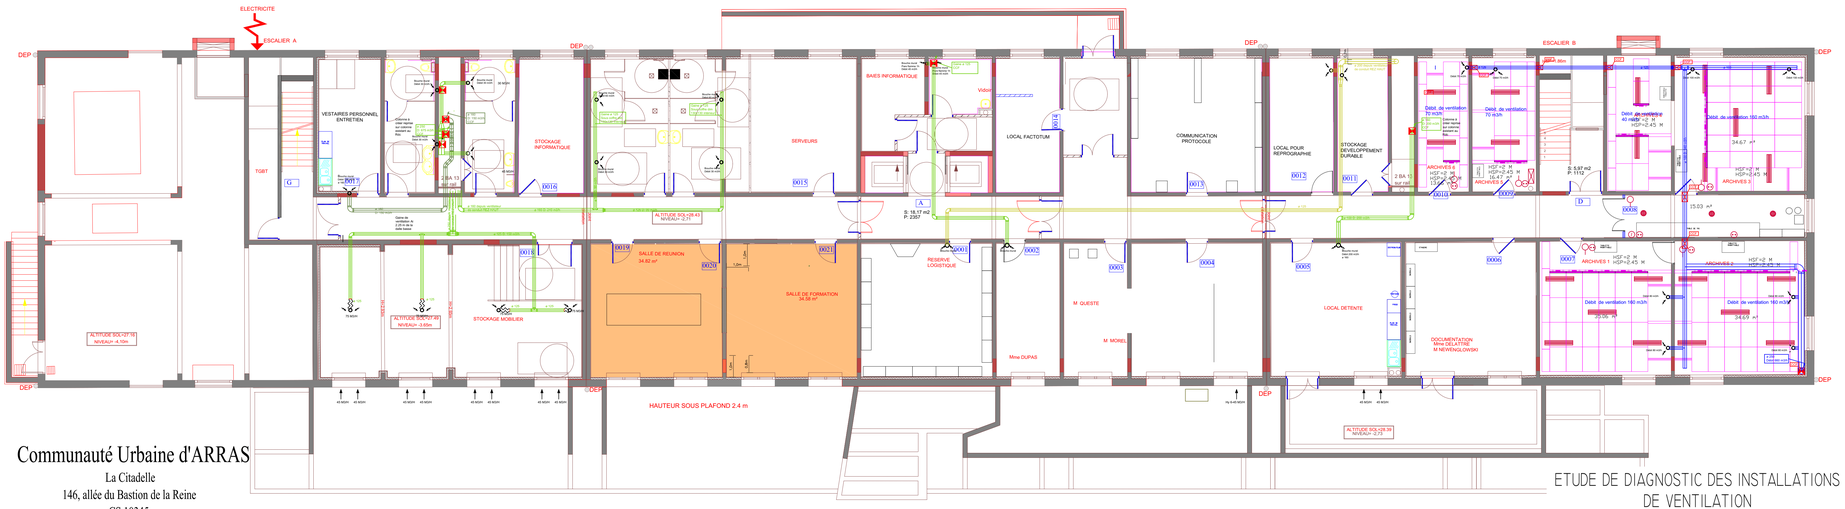

VENTILATION

RESEAU EAUX USEES

2 x 58 W ETANCHE

HUBLOT 26W

SIMPLE ALLUMAGE PRISE 16 A

GAINE TECHNIQUE 1 X 0.5

PRISE INFORMATIQUE

Communauté Urbaine d'ARRAS

La Citadelle
146, allée du Bastion de la Reine
CS 10345
62026 Cedex ARRAS
Tél:03.21.21.87.00

Nota:
Les entrées d'air et CCF ne sont pas tous représentés

ETUDE DE DIAGNOSTIC DES INSTALLATIONS DE VENTILATION

etnap — airefficience

REZ HAUT-1/100

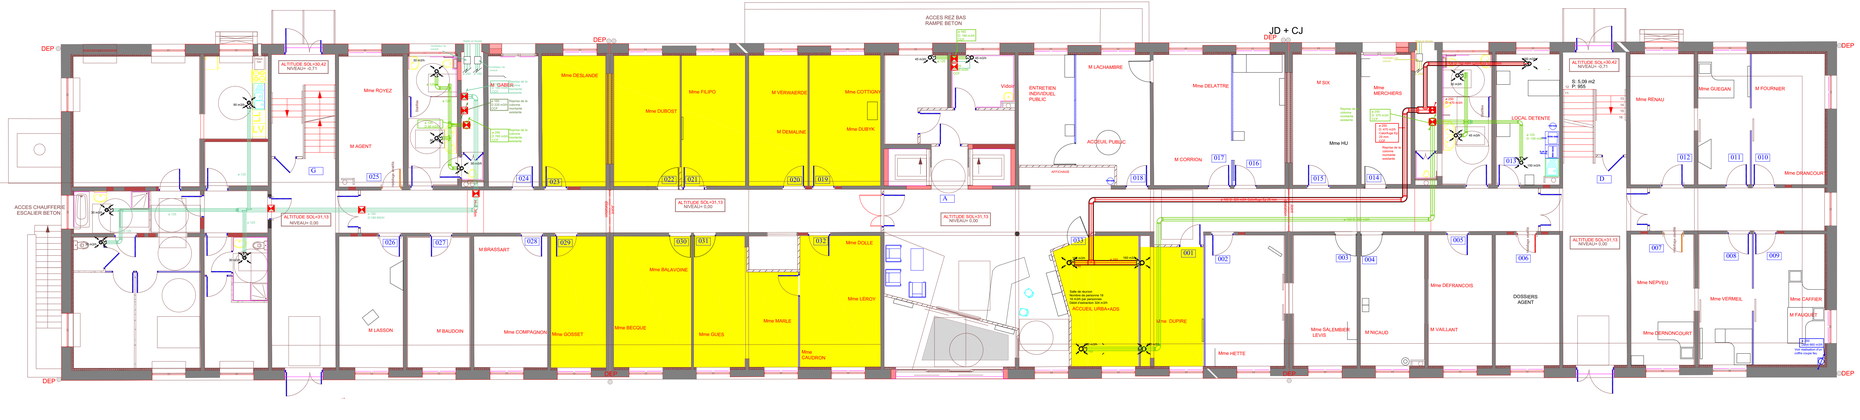

Communauté Urbaine d'ARRAS

La Citadelle
146, allée du Bastion de la Reine
CS 10345
62026 Cedex ARRAS
Tél:03.21.21.87.00

Nota:
Les entrées d'air et CCF ne sont pas tous représentés

ETUDE DE DIAGNOSTIC DES INSTALLATIONS DE VENTILATION

etnap — airefficience