

Groupes Froid MAGASIN EXPEDITION


Chaque entreprise doit vérifier toutes les côtes et signaler au maître d'œuvre avant exécution les erreurs ou omissions qu'elle aura pu relever.

Après



Stockage

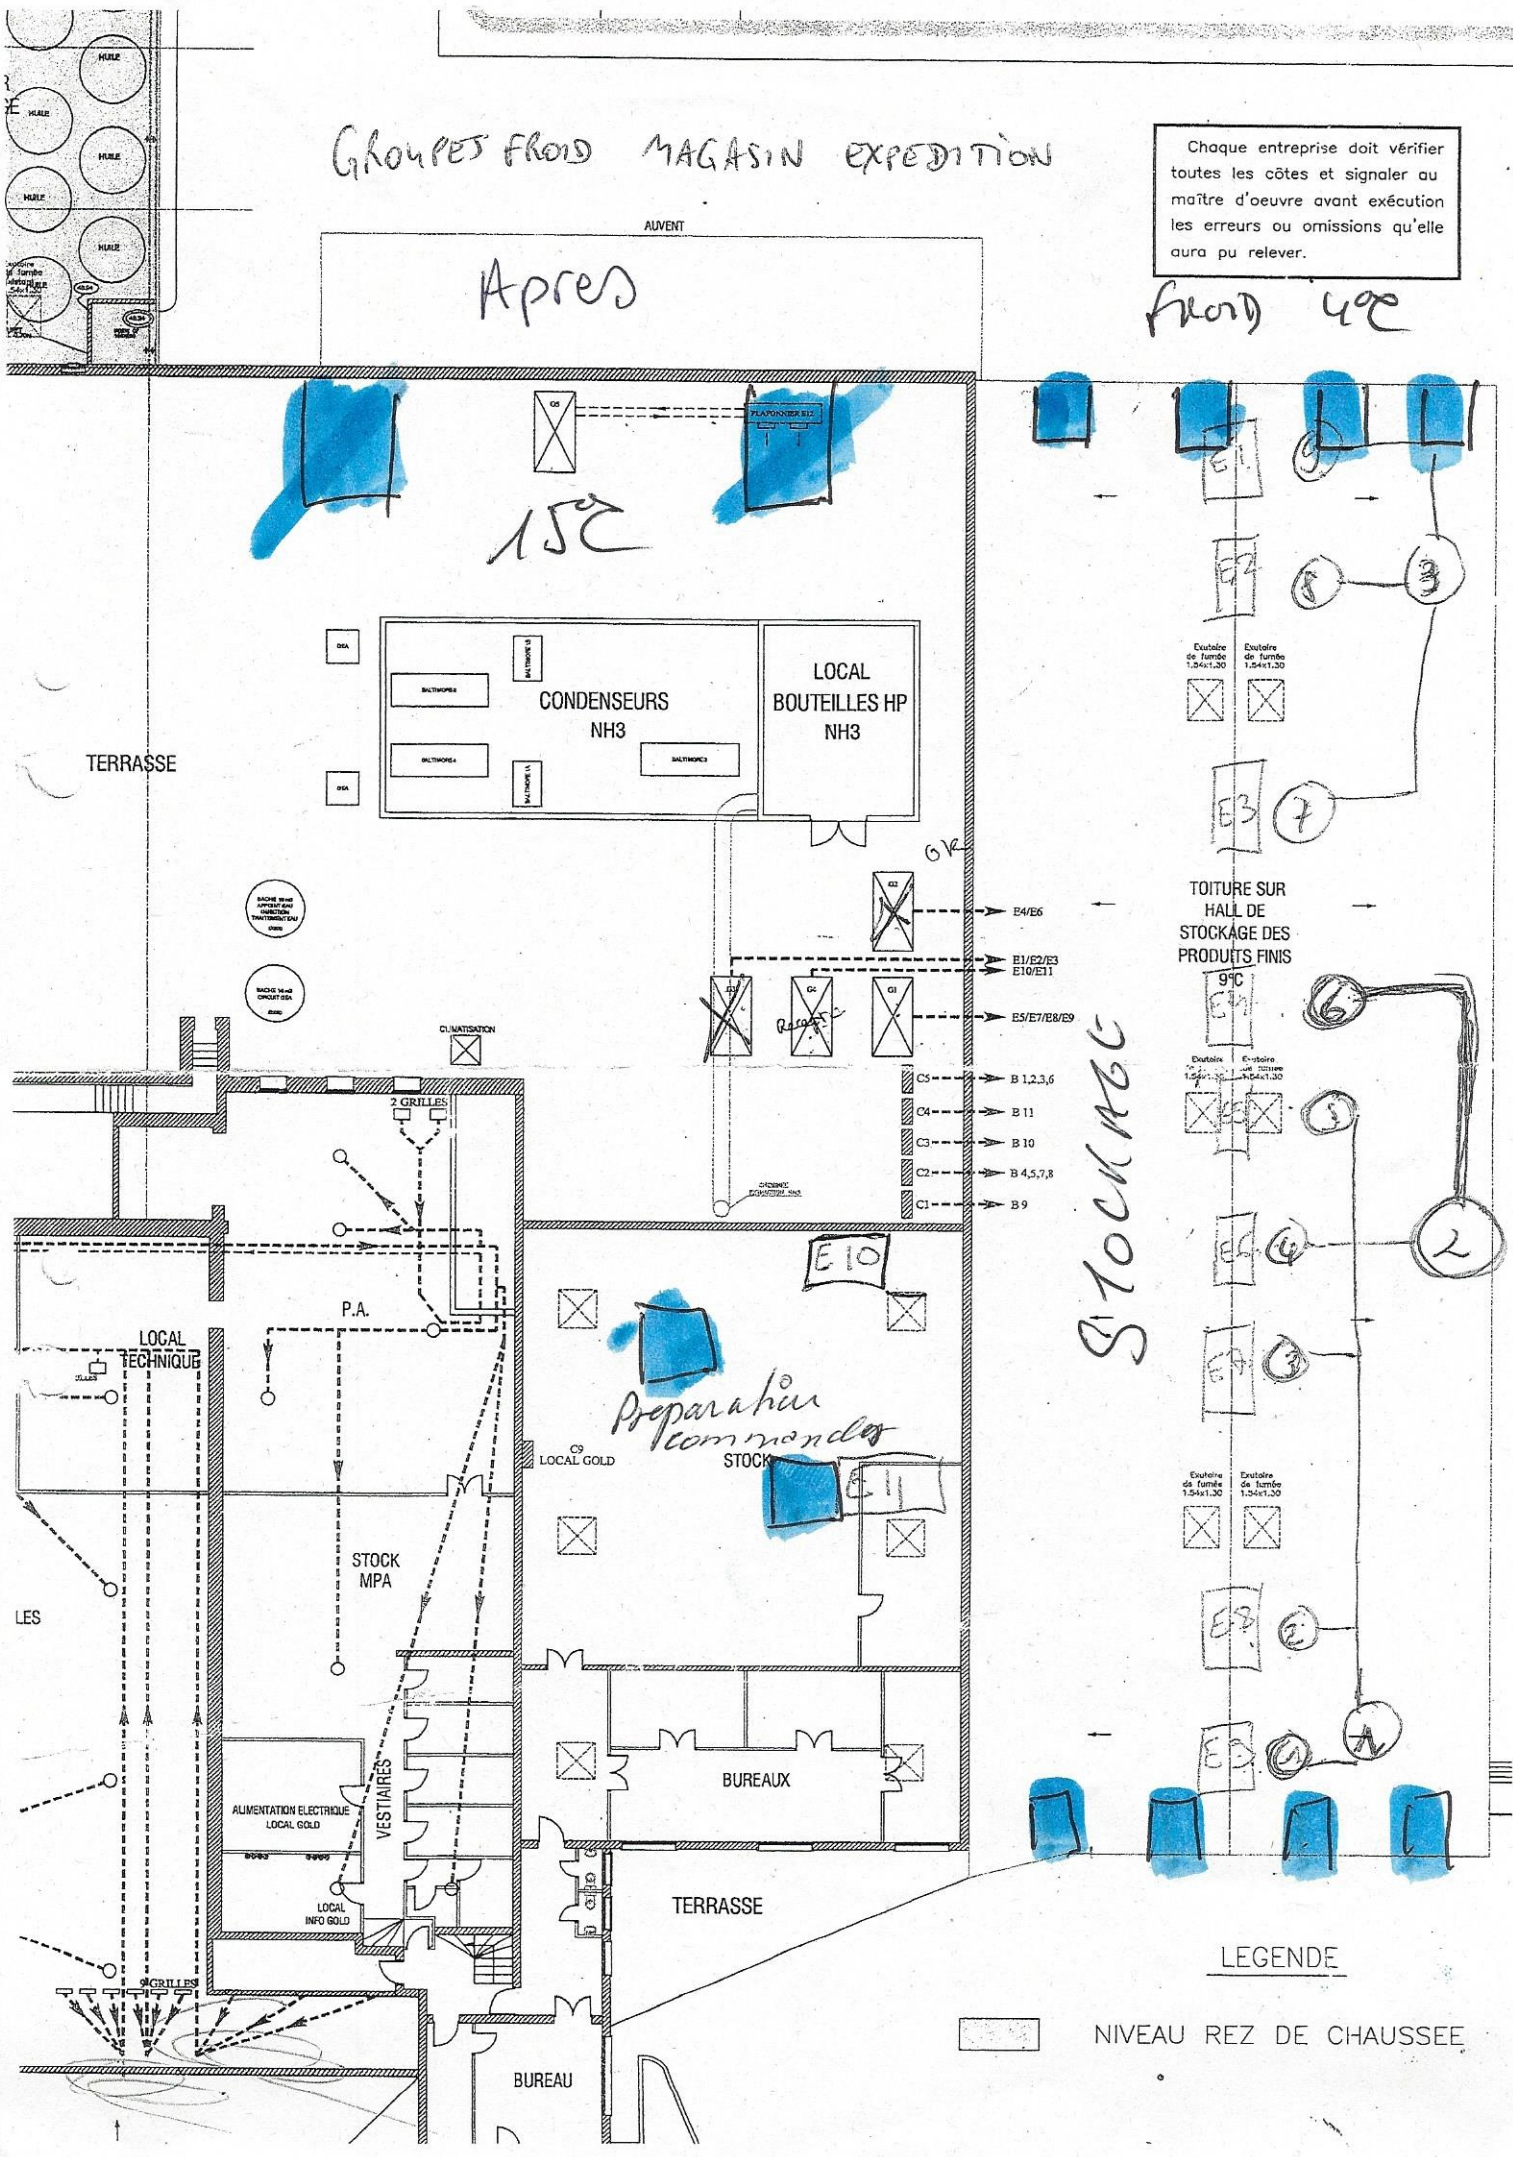

LEGENDE


NIVEAU REZ DE CHAUSSEE

GROUPE FROID MAGASIN EXPEDITION

Chaque entreprise doit vérifier toutes les côtes et signaler au maître d'oeuvre avant exécution les erreurs ou omissions qu'elle aura pu relever.

AUANT

TERRASSE

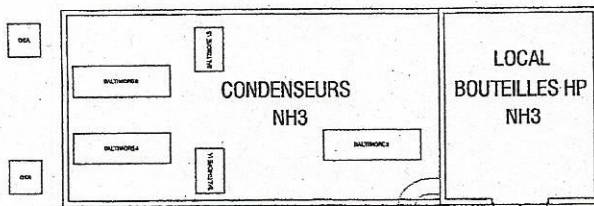

6F

TOITURE SUR HALL DE STOCKAGE DES PRODUITS FINIS

9°C














LEGENDE

NIVEAU REZ DE CHAUSSEE