


R+1

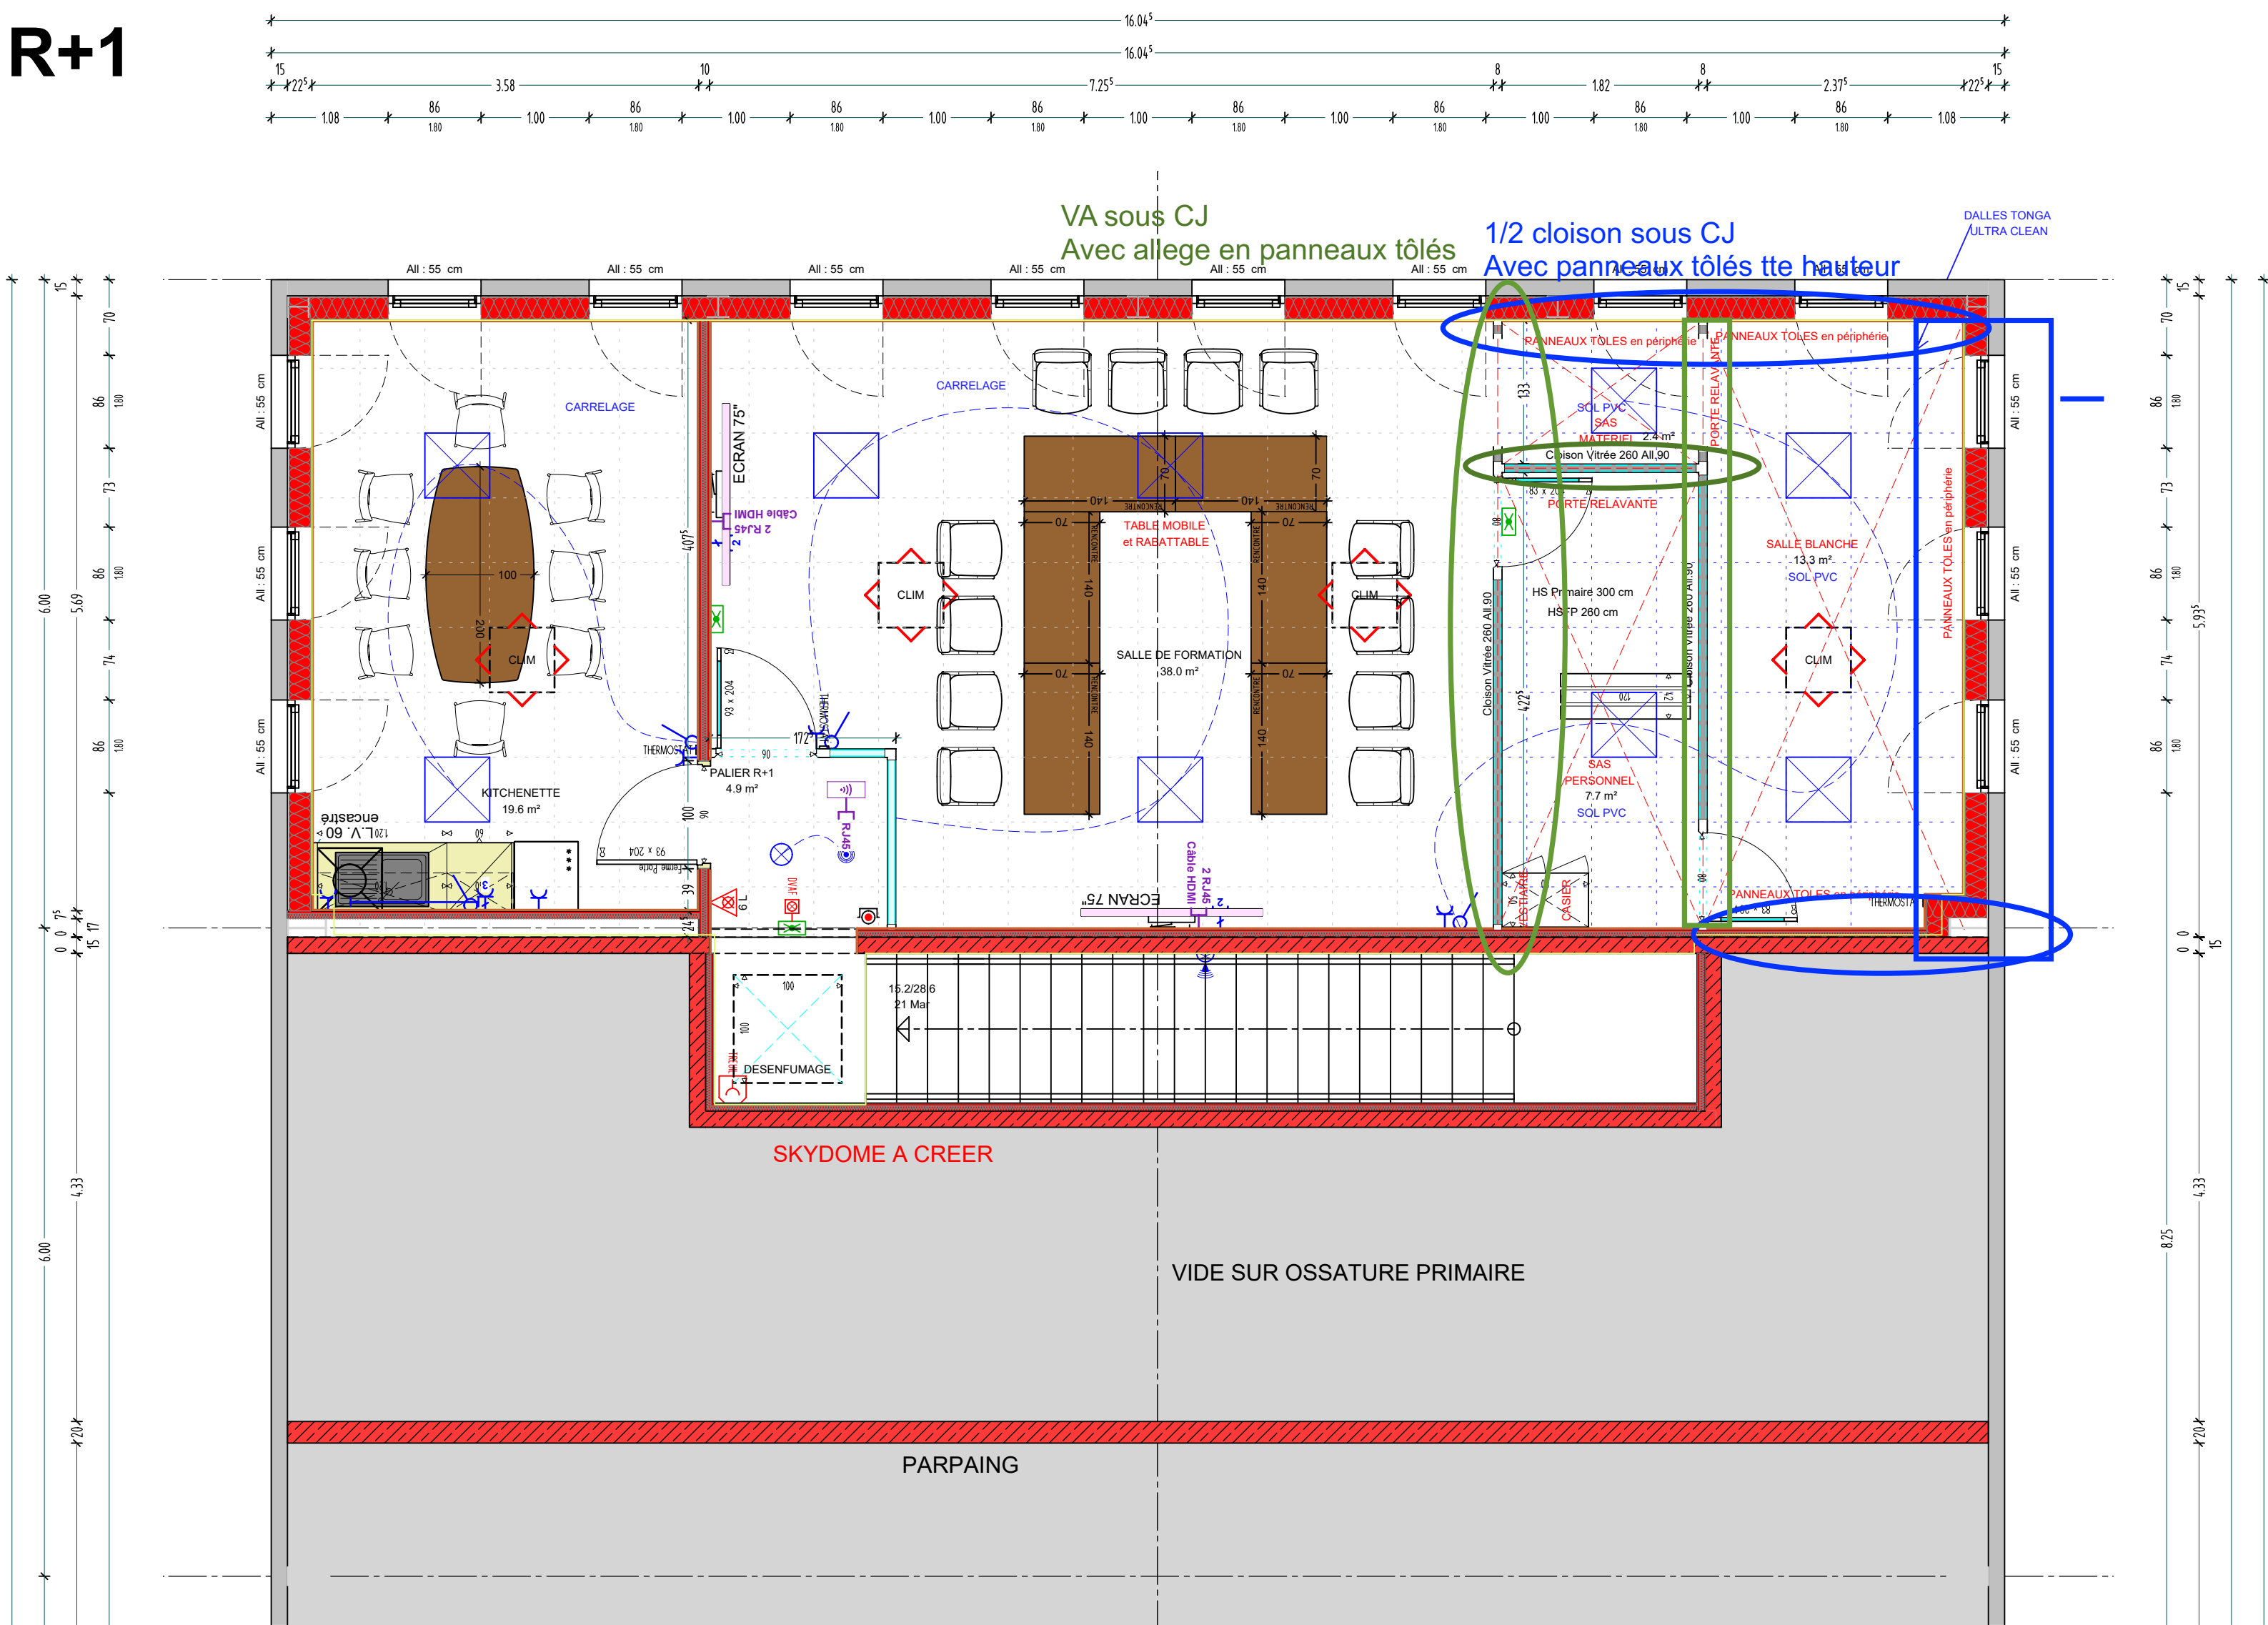

DESIGNATION	SURFACE	VOLUME	PERIMETRE
100 PALIER R+1	4.94 m²	12.85 m³	9.89 m
101 KITCHENETTE	19.57 m²	50.88 m³	18.09 m
102 SALLE DE FORMATION	42.00 m²	109.19 m³	29.58 m
103 SAS MATERIEL	2.98 m²	7.74 m³	6.90 m
104 SALLE BLANCHE	13.28 m²	34.52 m³	16.02 m
105 SAS PERSONNEL	3.17 m²	8.24 m³	7.17 m
	85.94 m²	223.42 m³	87.65 m

DESIGNATION	SURFACE	VOLUME	PERIMETRE
001 ACCUEIL	28.21 m²	73.36 m³	26.23 m
002 CHEF ETABLISSEMENT	13.04 m²	33.92 m³	14.53 m
003 RESP. EXPLOIT.	41.85 m²	108.80 m³	26.23 m
005 SALLE DE REPOS	14.31 m²	37.34 m³	15.19 m
006 LOCAL TECHNIQUE	5.22 m²	13.58 m³	10.25 m
007 PALIER RUC	2.42 m²	6.25 m³	6.25 m
008 LOCAL CHAUFFEUR	13.99 m²	36.30 m³	16.57 m
009 SANITAIRES	4.93 m²	11.82 m³	8.93 m
010 WC H	1.29 m²	3.08 m³	4.63 m
011 WC Handi. F	1.95 m²	4.67 m³	5.58 m
012 VESTIAIRES F	2.78 m²	6.67 m³	6.88 m
013 DOUCHE F	1.41 m²	3.38 m³	5.12 m
014 VESTIAIRES H	2.78 m²	6.67 m³	6.88 m
015 DOUCHE H	1.41 m²	3.38 m³	5.12 m
016 ENTREPOT	394.24 m²	2680.81 m³	88.20 m
	529.83 m²	3097.89 m³	246.19 m

GSF STELLA
188 rue de Varsovie
62 138 BILLY BERCLAU

Rⁿ de Projet

CREATION ETABLISSEMENT DE BILLY BERCLAU

Modification salle blanche, remplacement sol PVC par carrelage sauf dans salle Blanche.
Suppression porte sur cage d'escalier.

LEGENDES

MOBIELIER STANDARD

MOBIELIER SUR MESURE

ETABLISSEMENT DE BILLY BERCLAU
RDC et R+1
PROJET D'AMENAGEMENT

CADASTRE

SECTION

PARCELLE(S)

LE MAITRE D'OUVRAGE / MAITRE D'OUVRAGE

AUTEUR

G.S.F

APPROBATEUR

M. POMARET

DOSSIER

2023015

Etat

Indice

Date

Etat

Indice

Date

Echelle

1/50°

EDL

01

20110803

PRJ

03

11042024

PLAN N°

03

NOTA : LES COTES FIGURANT SUR CE PLAN LE SONT A TITRE INDICATIF. LES ENTREPRISES SE DOIVENT DE VERIFIER SUR PLACE LEURS EXACTITUDES PAR RAPPORT AUX LOCAUX EXISTANTS. FAUTE DE S'Y CONFORMER, ELLES SERONT TENUS POUR RESPONSABLE EN CAS D'ERREURS D'EXECUTION

RDC